


北とぴあ

さくらホール舞台平面図

間口14.5m~18m 高さ7.2m~9m

奥行 17.8m

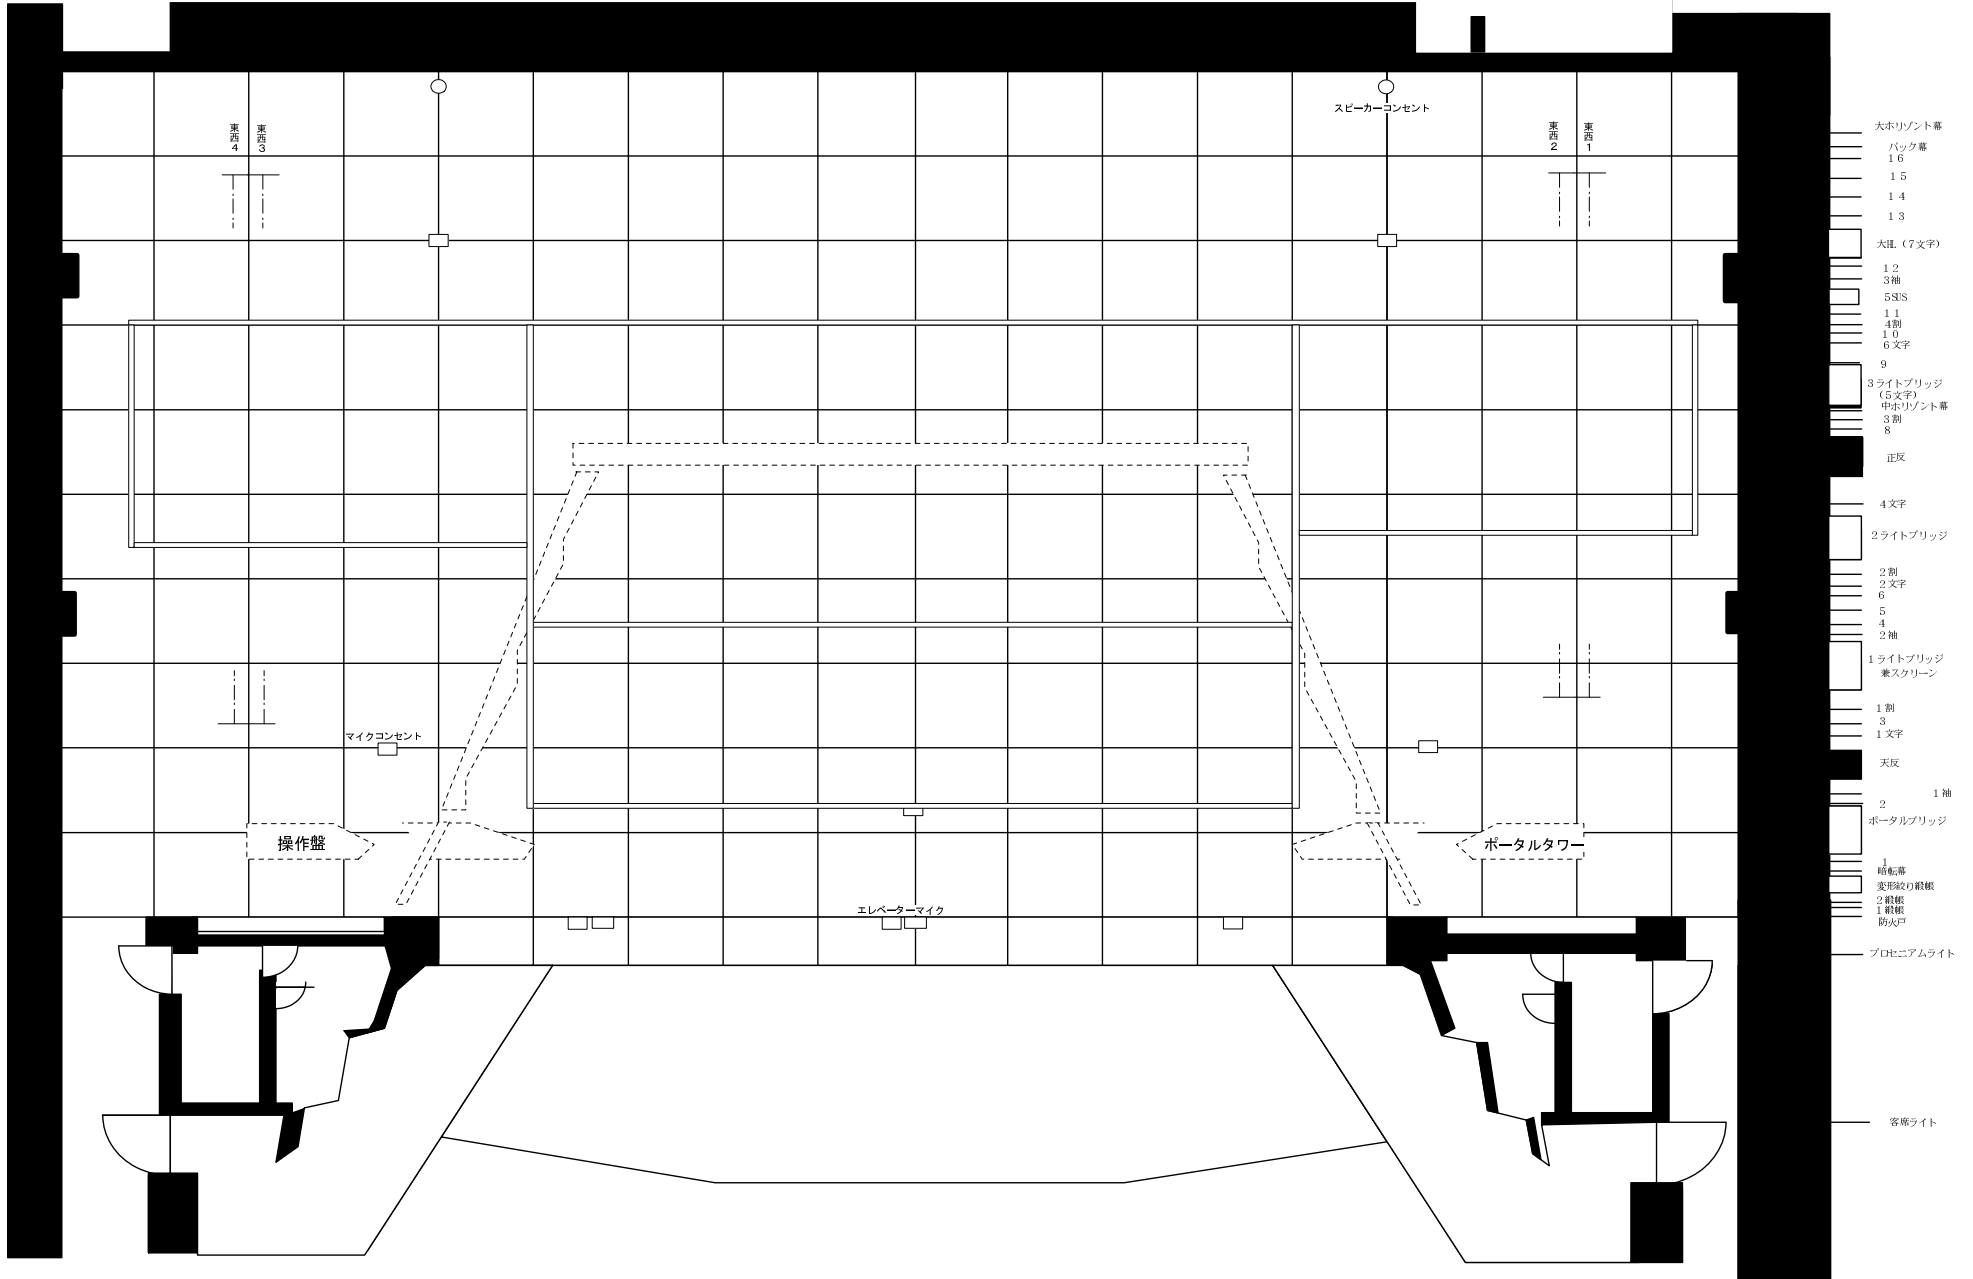

- 大トリゾント幕
- バック幕
- 16
- 15
- 14
- 13
- 大注 (7文字)
- 12
- 3袖
- 5SIS
- 11
- 4割
- 10
- 6文字
- 9
- 3ライトブリッジ (5文字)
- 中トリゾント幕
- 3割
- 8
- 正反
- 4文字
- 2ライトブリッジ
- 2割
- 2文字
- 6
- 5
- 4
- 2袖
- 1ライトブリッジ 兼スクリーン
- 1割
- 3
- 1文字
- 天反
- 1袖
- 2
- ポータルブリッジ
- 1
- 暗転幕
- 変形絞リ絞帳
- 2絞帳
- 1絞帳
- 防火戸
- プロセニウムライト
- 客席ライト