


つつじホール舞台平面図

間口 9m

奥行 7m

高さ 4.5m

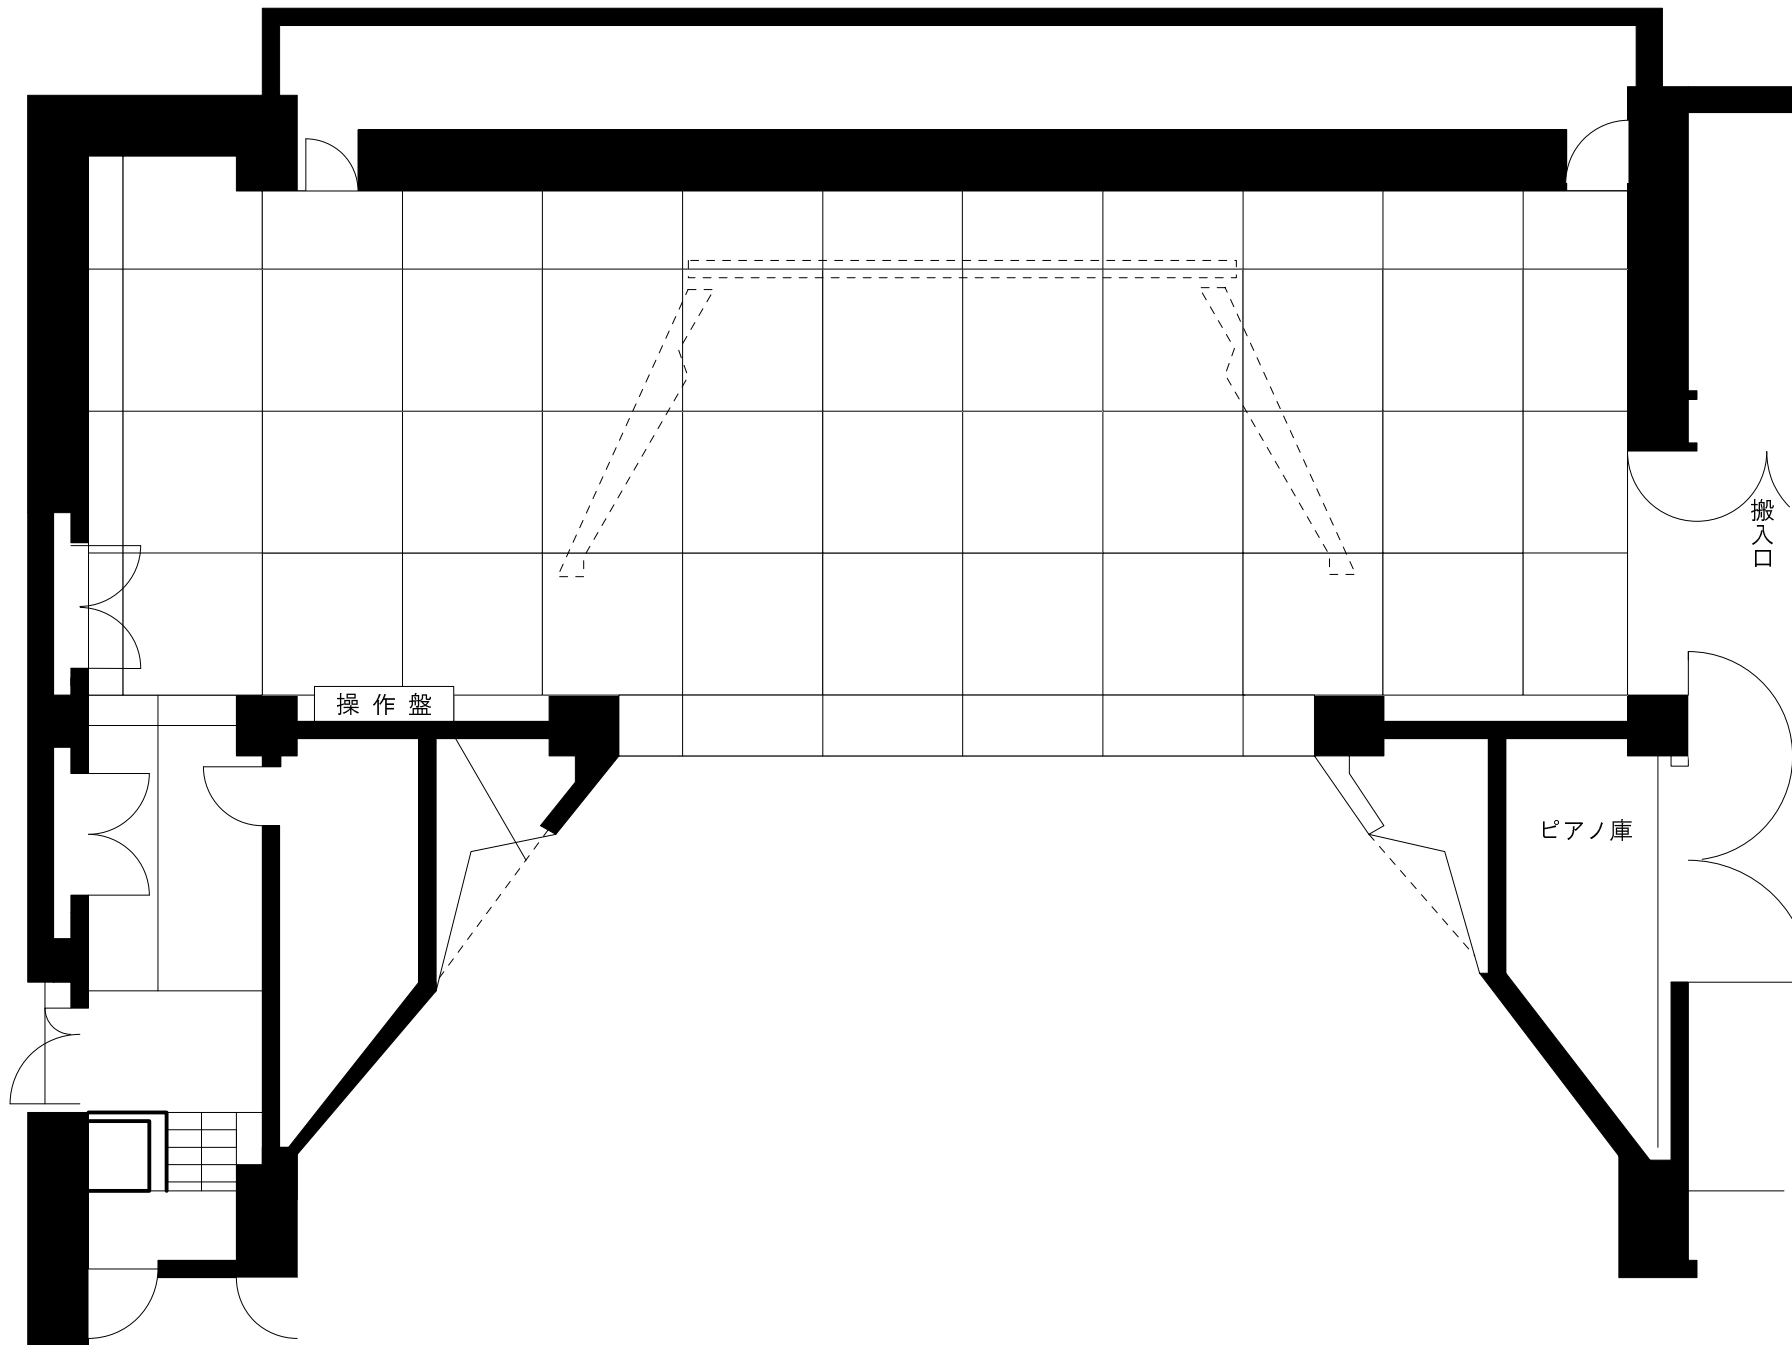

- ホリゾン幕
- バック幕
- 3 (松羽目)
- 正 反
- HL (3文字)
- 3 袖
- 2
- 天反 (後吊)
- 2 SUS
- スクリーン (2BL)
- 中割
- 1 2 文字
- 天反
- 1SUS
- 1BL (1 文字)
- 1 袖
- 定式幕
- 暗転幕
- 絞り綴帳
- 綴 帳
- 防火戸